

COMMUNE DE LEE



PLAN DE PREVENTION
DU RISQUE INONDATION

CARTE REGLEMENTAIRE

Echelle : 1/ 5 000

DOSSIER APPROUVE PAR ARRETE PREFECTORAL
LE :

Cité Administrative-Bd Tourasse-64032 PAU Cedex

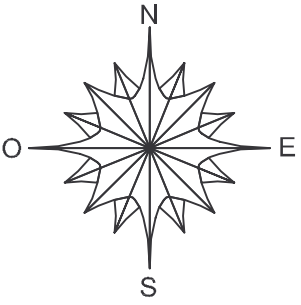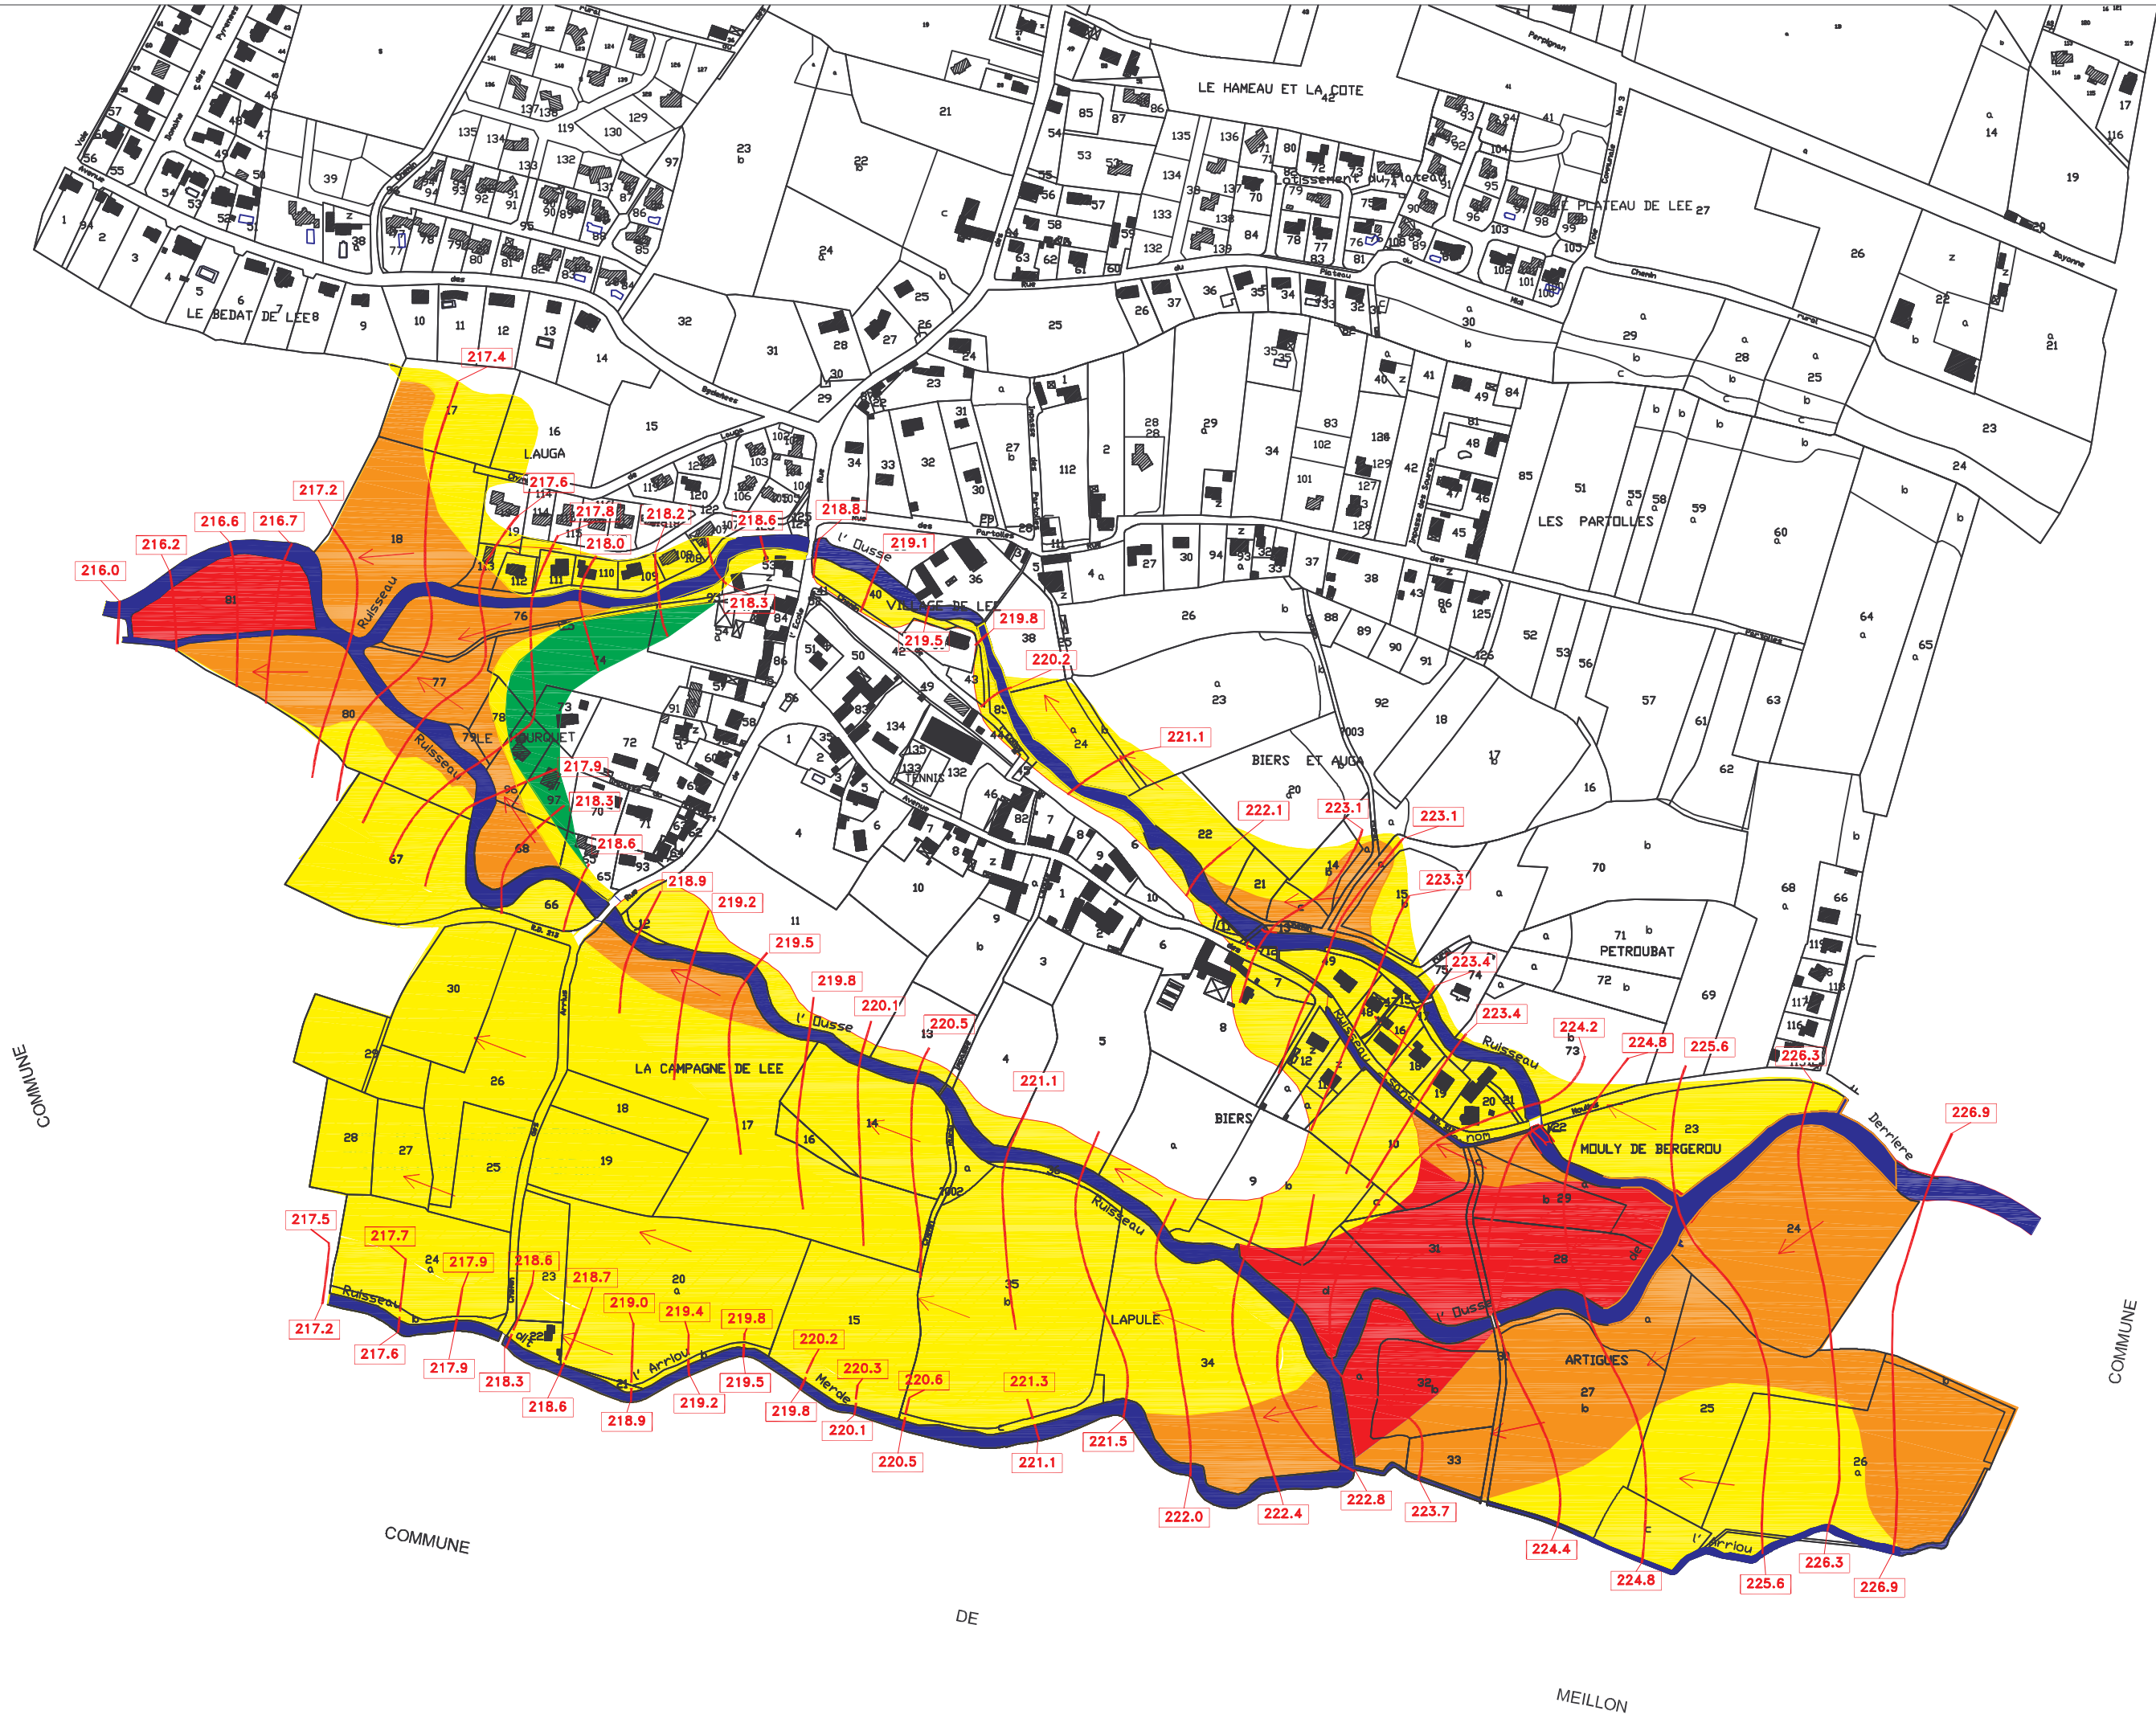

LEGENDE

- ZONE ROUGE : soumises à des risques importants
- ZONE ORANGE : soumises à des risques importants
- ZONE JAUNE : zone d'expansion des crues
- ZONE VERTE : urbanisation possible sous réserves
- ZONE BLANCHE : estimée non submersible
- Cours d'eau
- COTE DE REFERENCE en mètre NGF
- Sens de l'écoulement