




COUPE AA

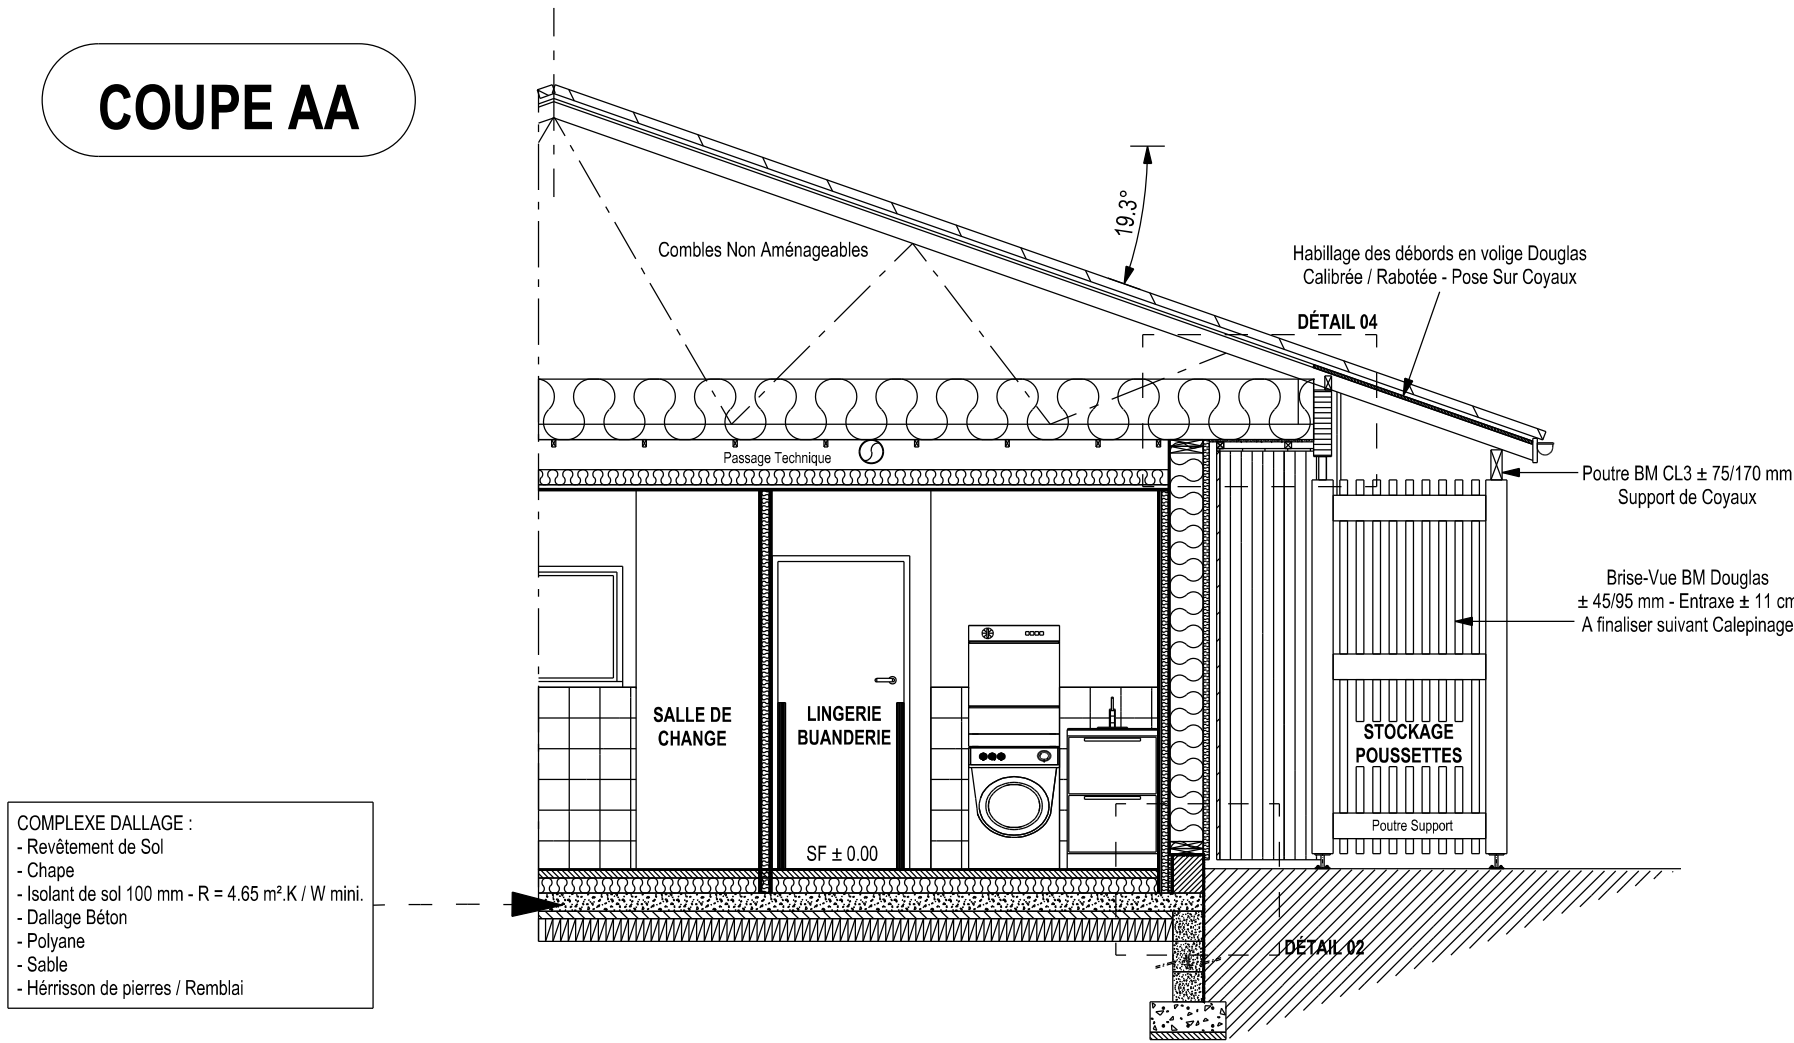


COUPE BB

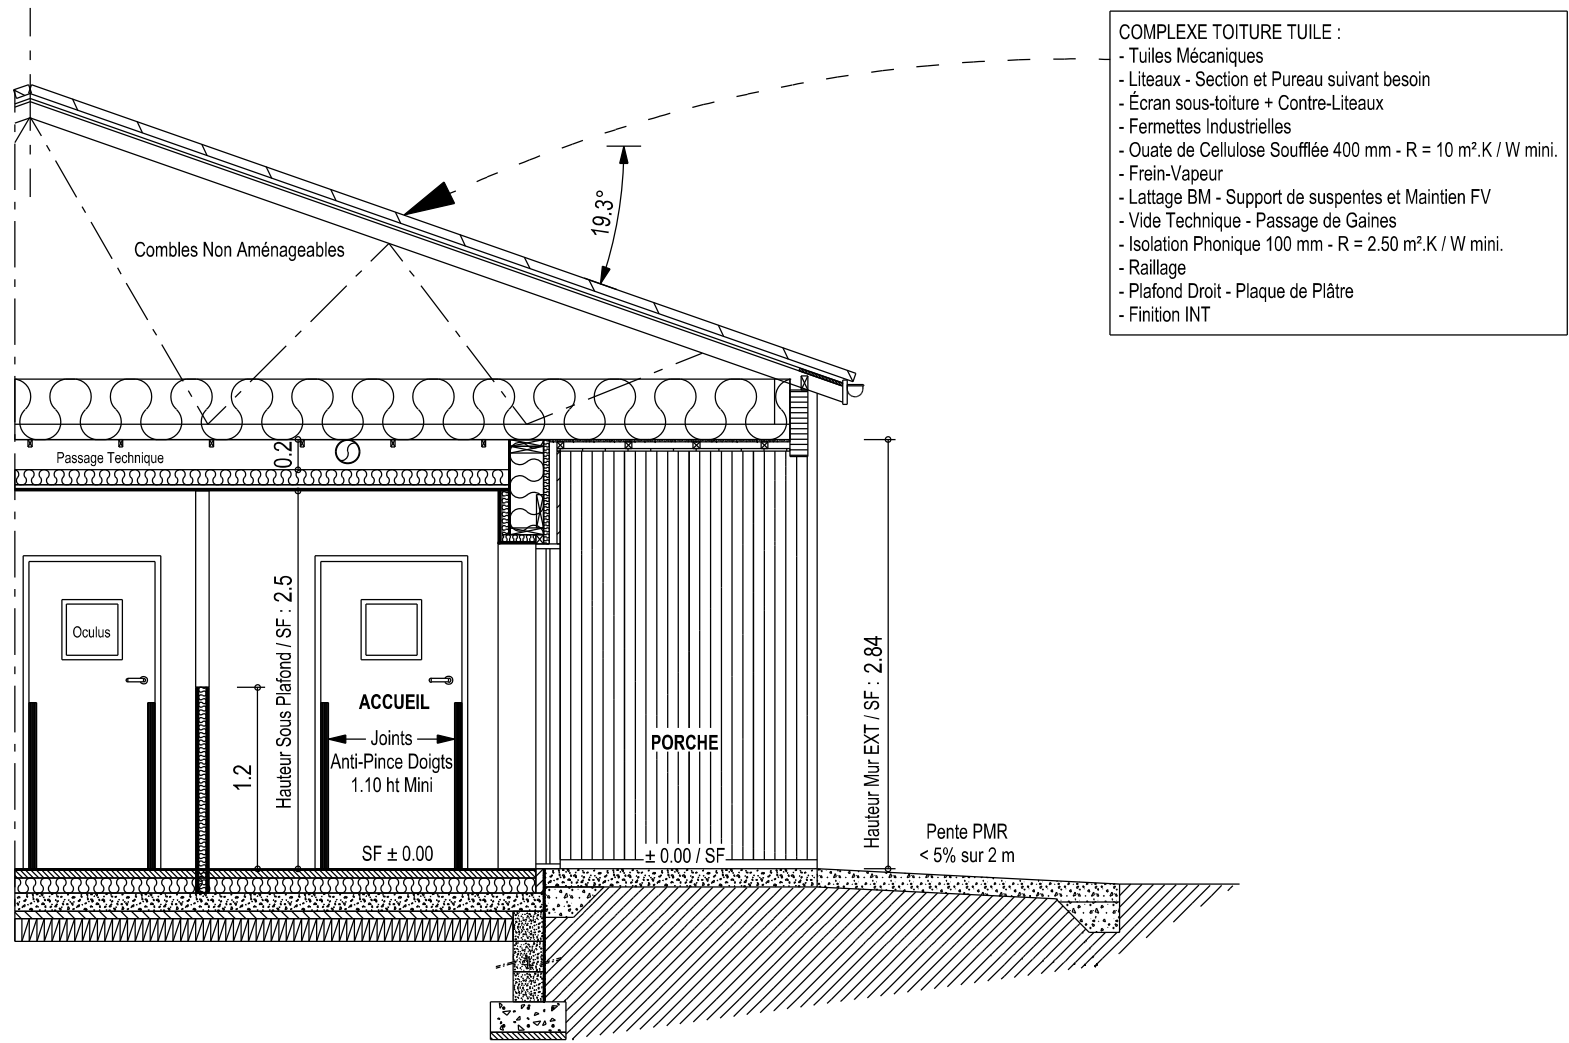


COUPE CC

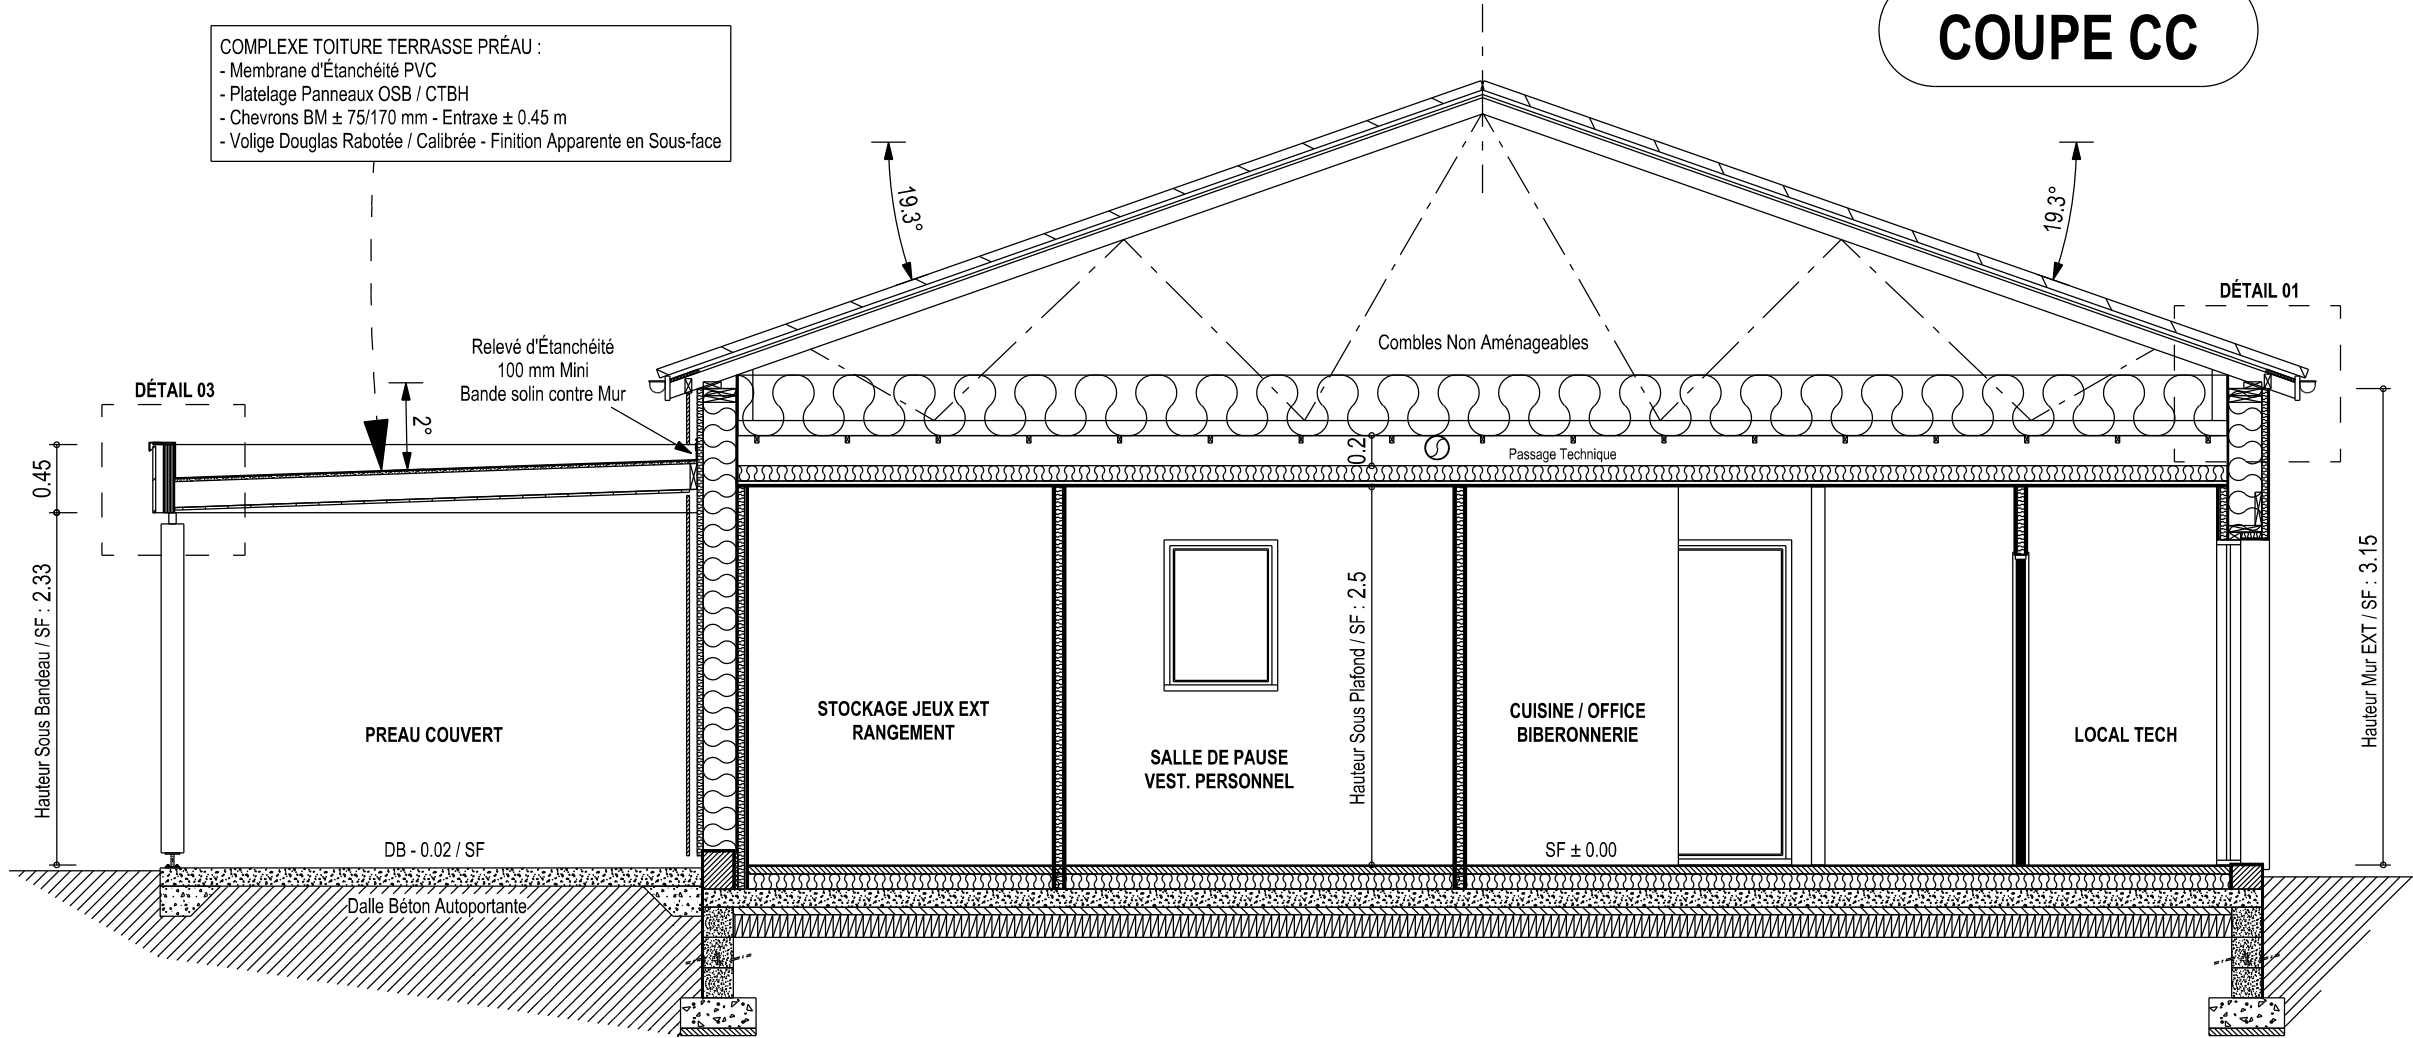


DÉTAIL 01
EXTRAIT TÊTE DE MUR ET DÉBORD DE TOIT

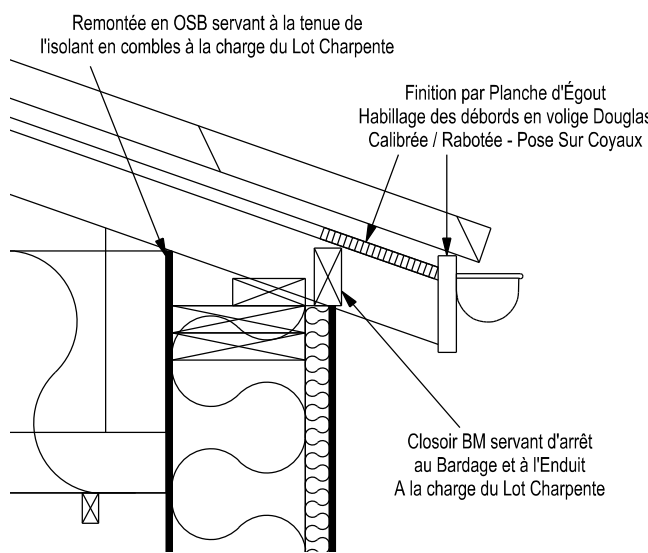


DÉTAIL 02
EXTRAIT PIED DE MUR ET SURBOT

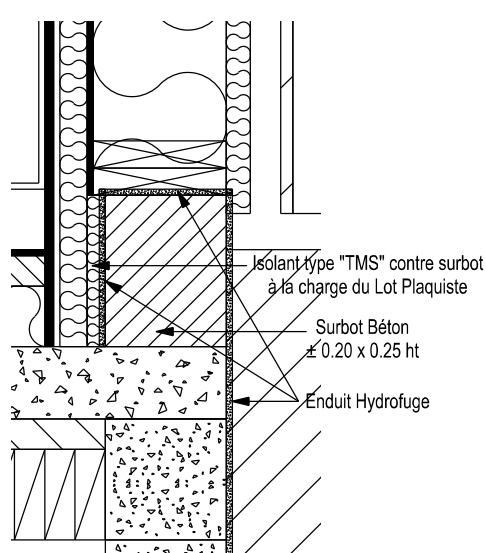

DÉTAIL 03
EXTRAIT ACROTÈRE PRÉAU

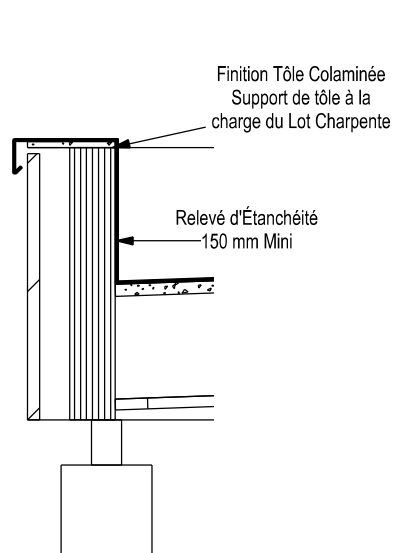

DÉTAIL 04
EXTRAIT SOUS-FACE PORCHE

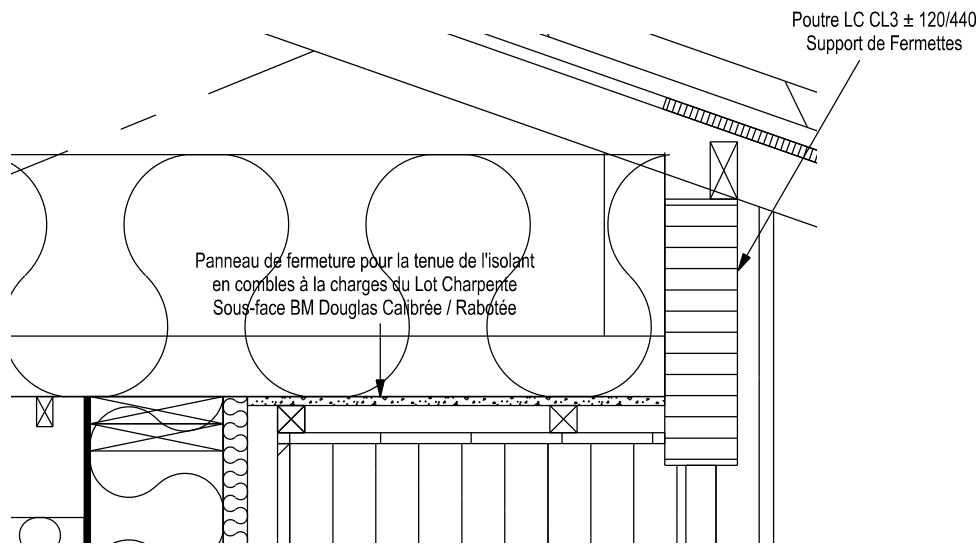

PLAN DE COUPES - DÉTAILS

<div>DCE Plan 03</div>				<div>MAIRIE DE VOULEMENTIN 05 49 80 22 28 - mairie@voulmentin.fr Place de la Mairie - 79150 VOULMENTIN</div>	
APS	X	DCE	X	<div>Construction d'une Micro-Crèche Section E - Parcelle n° 422 - S = 1600 m² Allée des Écureuils - 79150 VOULMENTIN</div>	
APD	X	EXE			
PC	X	DOE			
Echelle : 1.50					
Format Papier : A2					
Date : 04/09/2023				Ce plan est la propriété de AUGER BRUNO Sarl - Ne peut être ni reproduit, ni utilisé sans autorisation.	