



Principe intégration BSO




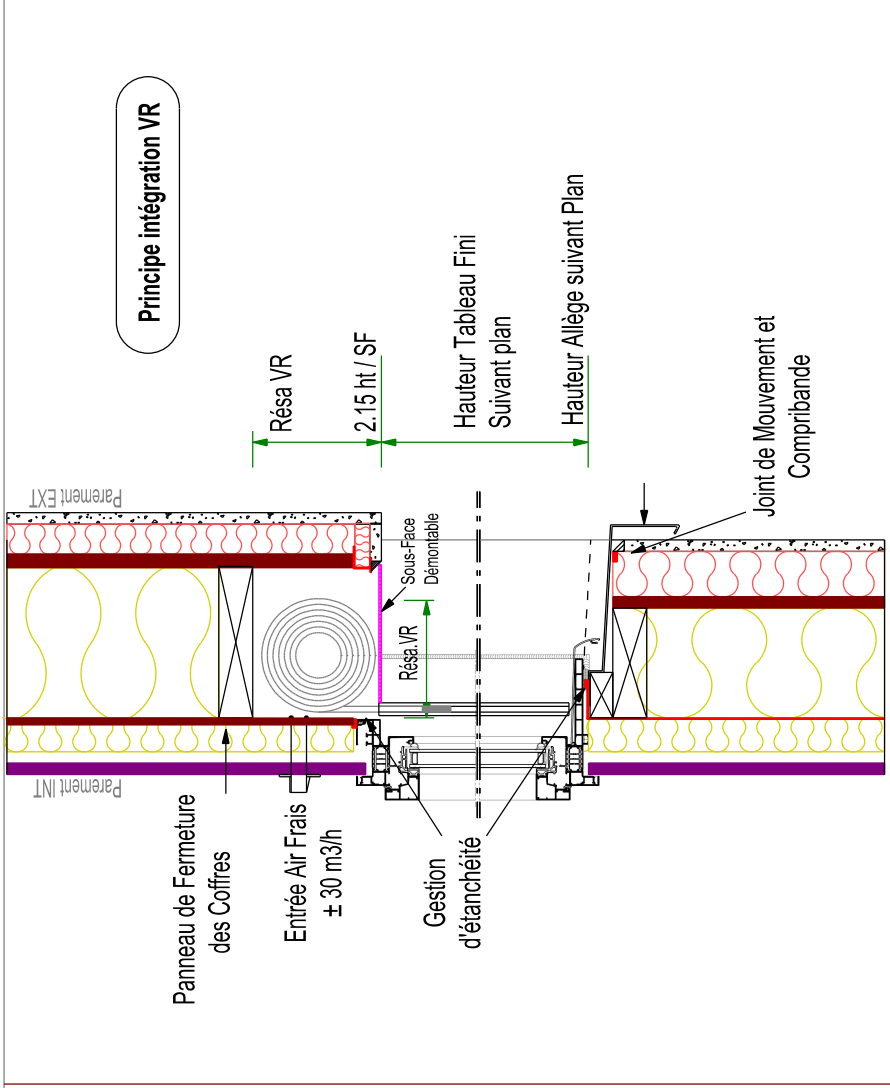

Principe intégration VR

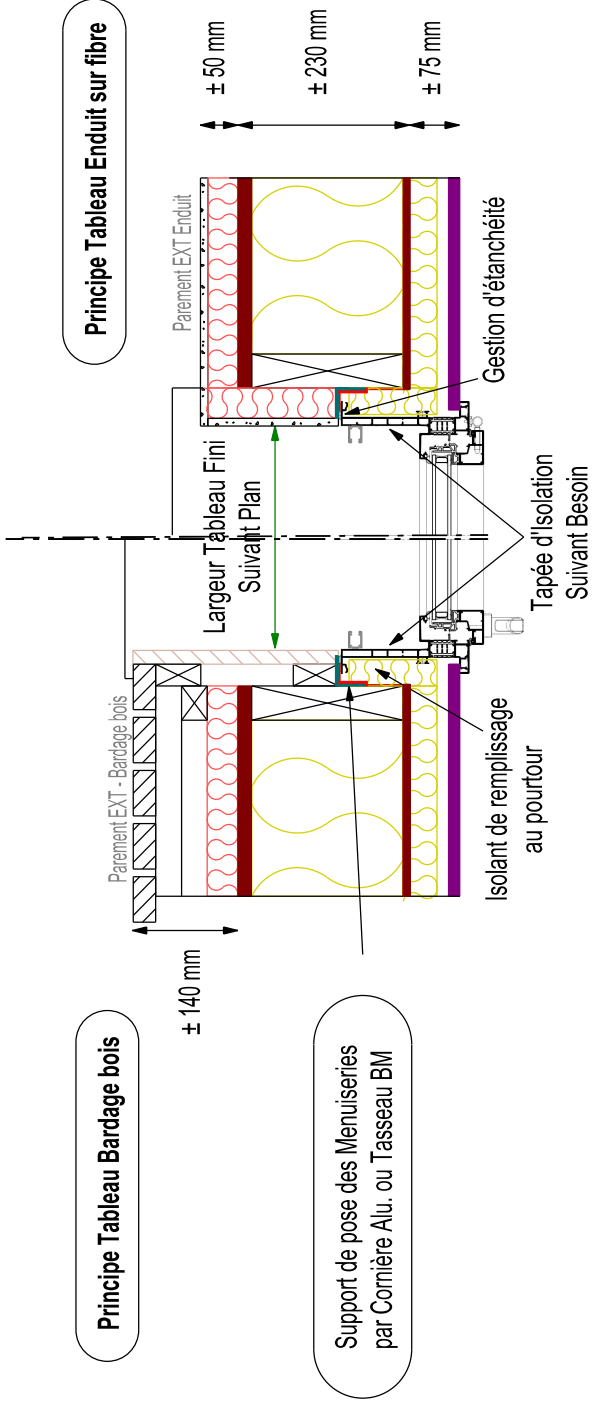

Principe Tableau Bardage bois

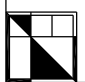Principe Tableau Enduit sur fibre

	ÉRIC VEILLET Architecte DPLG 1, rue de la République - 49300 MAULEVRIER - Tél : 02 41 46 12 11 - Port : 06 63 76 65 09 Inscrit au Tableau des Architectes du Pays de la Loire sous le n° 33233 Courriel : eric-veillet.architecte@laposte.net	DOSSIER 22.17	
		AUGER BRUNO ATELIER D'ARCHITECTURE 23 rue de la Vendée - 49300 MAULEVRIER - Tél : 02 41 46 12 11 - Port : 06 10 92 40 46 Courriel : contact@augerbruno.com - Site : www.augerbruno.fr	DOSSIER 22.944
	ACTIS INGENIERIE Bureau d'Etudes Techniques 1 Place Michel Ange - 49300 CHOLET - Tél : 02 41 55 12 88 - Port : 06 34 32 03 45 Courriel : contact@actis-ing.fr - Site : www.actis-ing.fr	DOSSIER 23E.37	
DETAIL TABLEAUX - PRINCIPE INTEGRATION VR / BSO			
DCE			
Plan 06			
APS	X	DCE	X
APD	X	EXE	
PC	X	DOE	
Echelle : 1/10			
Format Papier : A4			
Date : 12/01/2024			
MAIRIE DE VOULMENTIN 05 49 80 22 28 - mairie@voulmentin.fr Place de la Mairie - 79150 VOULMENTIN			Construction d'une Micro-Crèche Section E - Parcelle n° 422 - S = 1600 m² Allée des Écoureaux - 79150 VOULMENTIN