



ELEVATION FACADE NORD

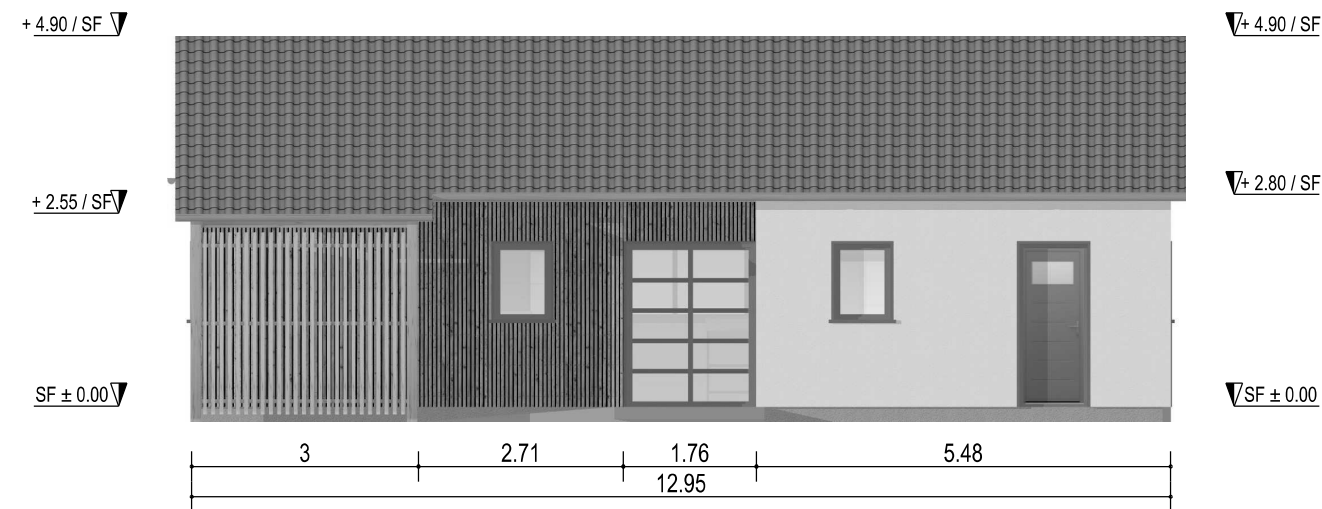


PLAN DE FACADES

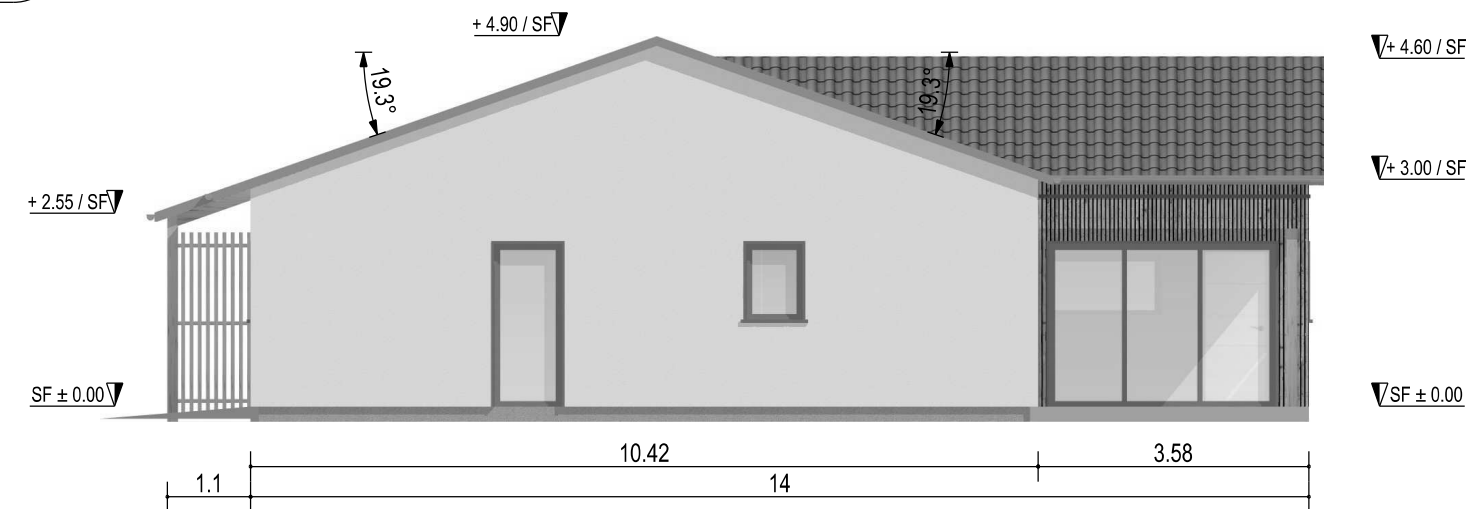

ELEVATION FACADE EST






ELEVATION FACADE SUD

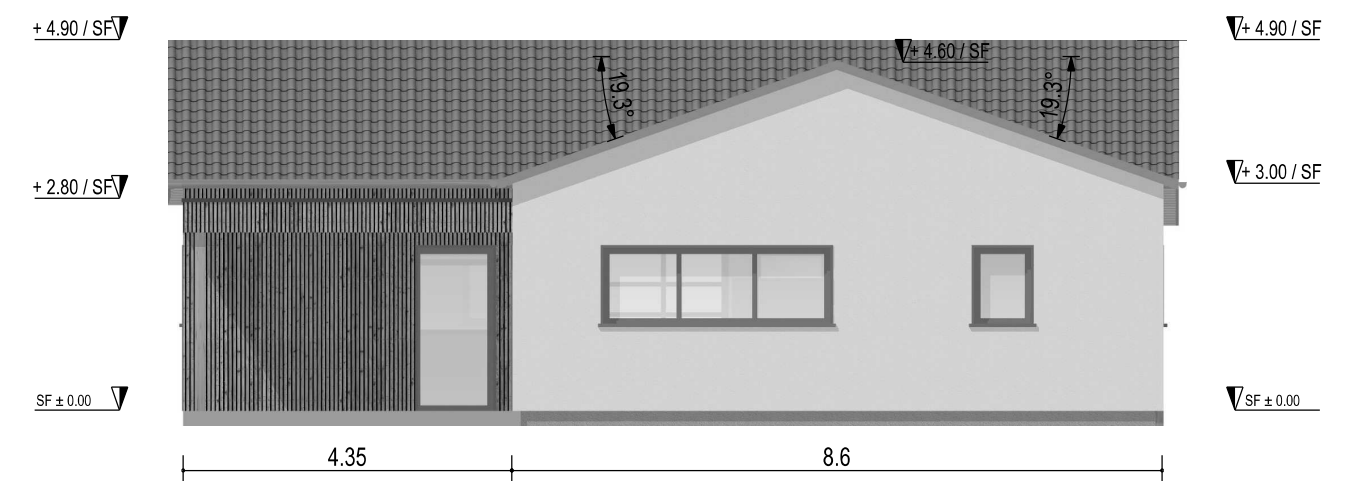

NOTA : ▲ DIMENSIONS ELEVATIONS = COTES EXT PAREMENT EXT

PRINCIPE DE CHARPENTE

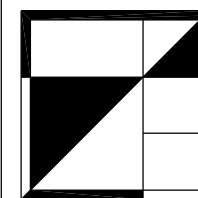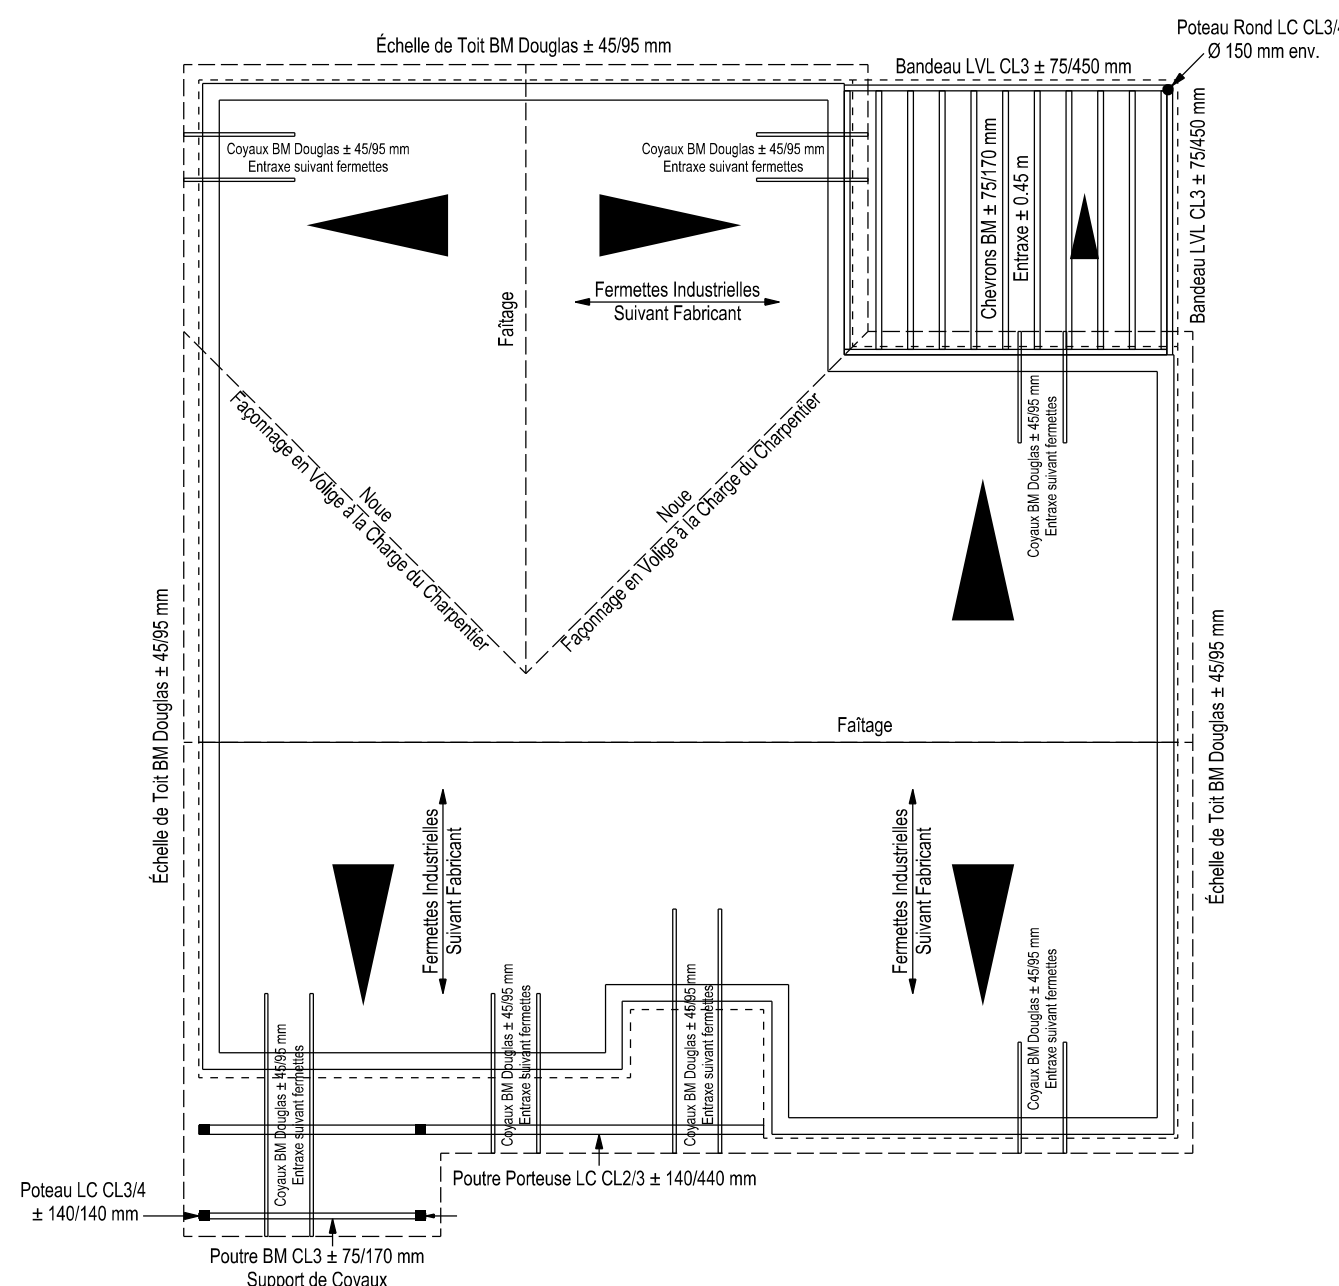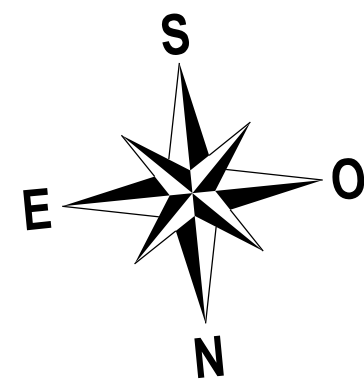


Éric VEILLET

Architecte DPLG

1, rue de la Planchette - 49360 YZERNAY - Tél : 02.41.58.29.42 - Port : 06.63.76.68.90
Inscrit au Tableau de l'Ordre des Architectes du Pays de la Loire sous le n° 33233
Courriel : eric-veillet.architecte@laposte.net

DOSSIER
22.17

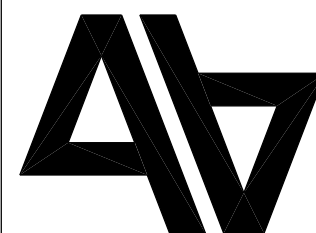


AUGER BRUNO

ATELIER D'ARCHITECTURE

23 rue de la Vendée - 49360 MAULÉVRIER - Tél : 02.41.46.12.11 - Port : 06.10.92.40.46
Courriel : contact@augerbrunosarl.com - Site : www.augerbrunosarl.fr

DOSSIER
22.944

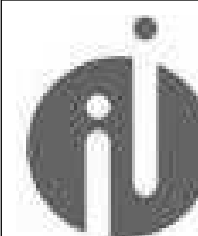

ACTIS INGENIERIE

Bureau d'Études Techniques

1 Place Michel Ange - 49300 CHOLET - Tél : 02.41.55.12.88 - Port : 06.34.32.03.45
Courriel : contact@actising.fr - Site : www.actising.fr

DOSSIER
23E.37

PLAN FACADES - PRINCIPE DE CHARPENTE

DCE

Plan 04

APS	X	DCE	X
APD	X	EXE	
PC	X	DOE	

Echelle : 1.100

Format Papier : A2

Date : 04/09/2023

MAIRIE DE VOULEMENTIN
05 49 80 22 28 - mairie@voulmentin.fr
Place de la Mairie - 79150 VOULEMENTIN

Construction d'une Micro-Crèche
Section E - Parcelle n° 422 - S = 1600 m²
Allée des Écureuils - 79150 VOULMENTIN

Ce plan est la propriété de AUGER BRUNO Sarl - Ne peut être ni reproduit, ni utilisé sans autorisation.