


# RD1032

## Liaison Ribécourt / Noyon

### PLAN GÉNÉRAL DES TRAVAUX

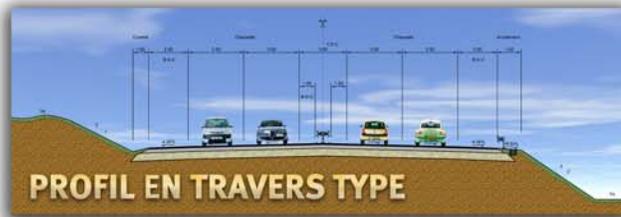

INFRASTRUCTURE ROUTIÈRE de type 2x2 voies.


LONGUEUR DE LA LIAISON : 8.8 kms.

LARGEUR TOTALE DE LA PLATEFORME: 25,00 mètres  
comprenant deux chaussées de 7,00 m de large, un terre plein central de 3,00 m  
deux bandes d'arrêt d'urgence de 2,50 m et des accotements de 1,50 m.

7 ouvrages d'arts, dont un PASSAGE GRAND FAUNE

Le profil en long de cette déviation, sensiblement en remblais,  
supposera des mouvements de terre de l'ordre de 1 million de m<sup>3</sup>.

### CARACTÉRISTIQUES TECHNIQUES

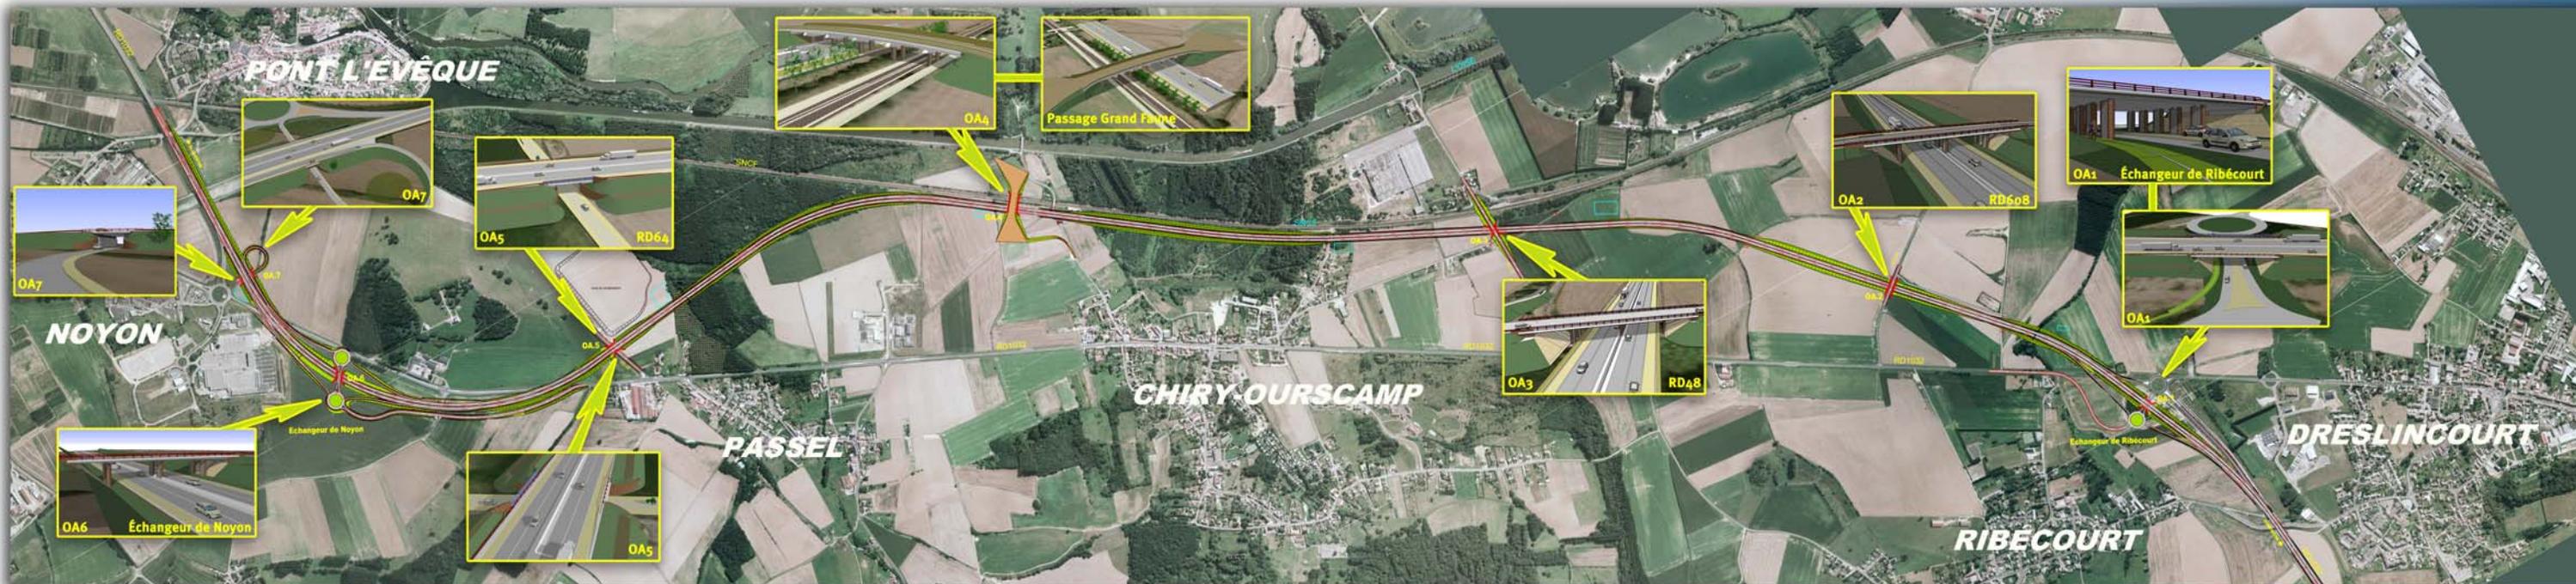

### PROFIL EN LONG

