


- Légende**
- EL9 Servitudes de passage des piétons le long du littoral
 - I3 Servitudes relatives aux canalisations de transport et distribution de gaz
 - I4 Servitudes relatives à la distribution d'énergie électrique
 - I4 Servitudes relatives à la distribution d'énergie électrique (souterrain)
 - Liaisons Hertzienne
 - AC1 Servitudes de protection des monuments historiques
 - AC2 Servitudes de protection des sites classés et inscrits
 - AS1 Servitudes de protection des captages d'eau potable
 - PT1
 - PT2
 - T5 Servitudes aéronautiques

COMMUNE DE PLOEMEUR
PLAN LOCAL D'URBANISME
Approuvé par délibération du Conseil Municipal du 14/03/2013
PLANCHE B

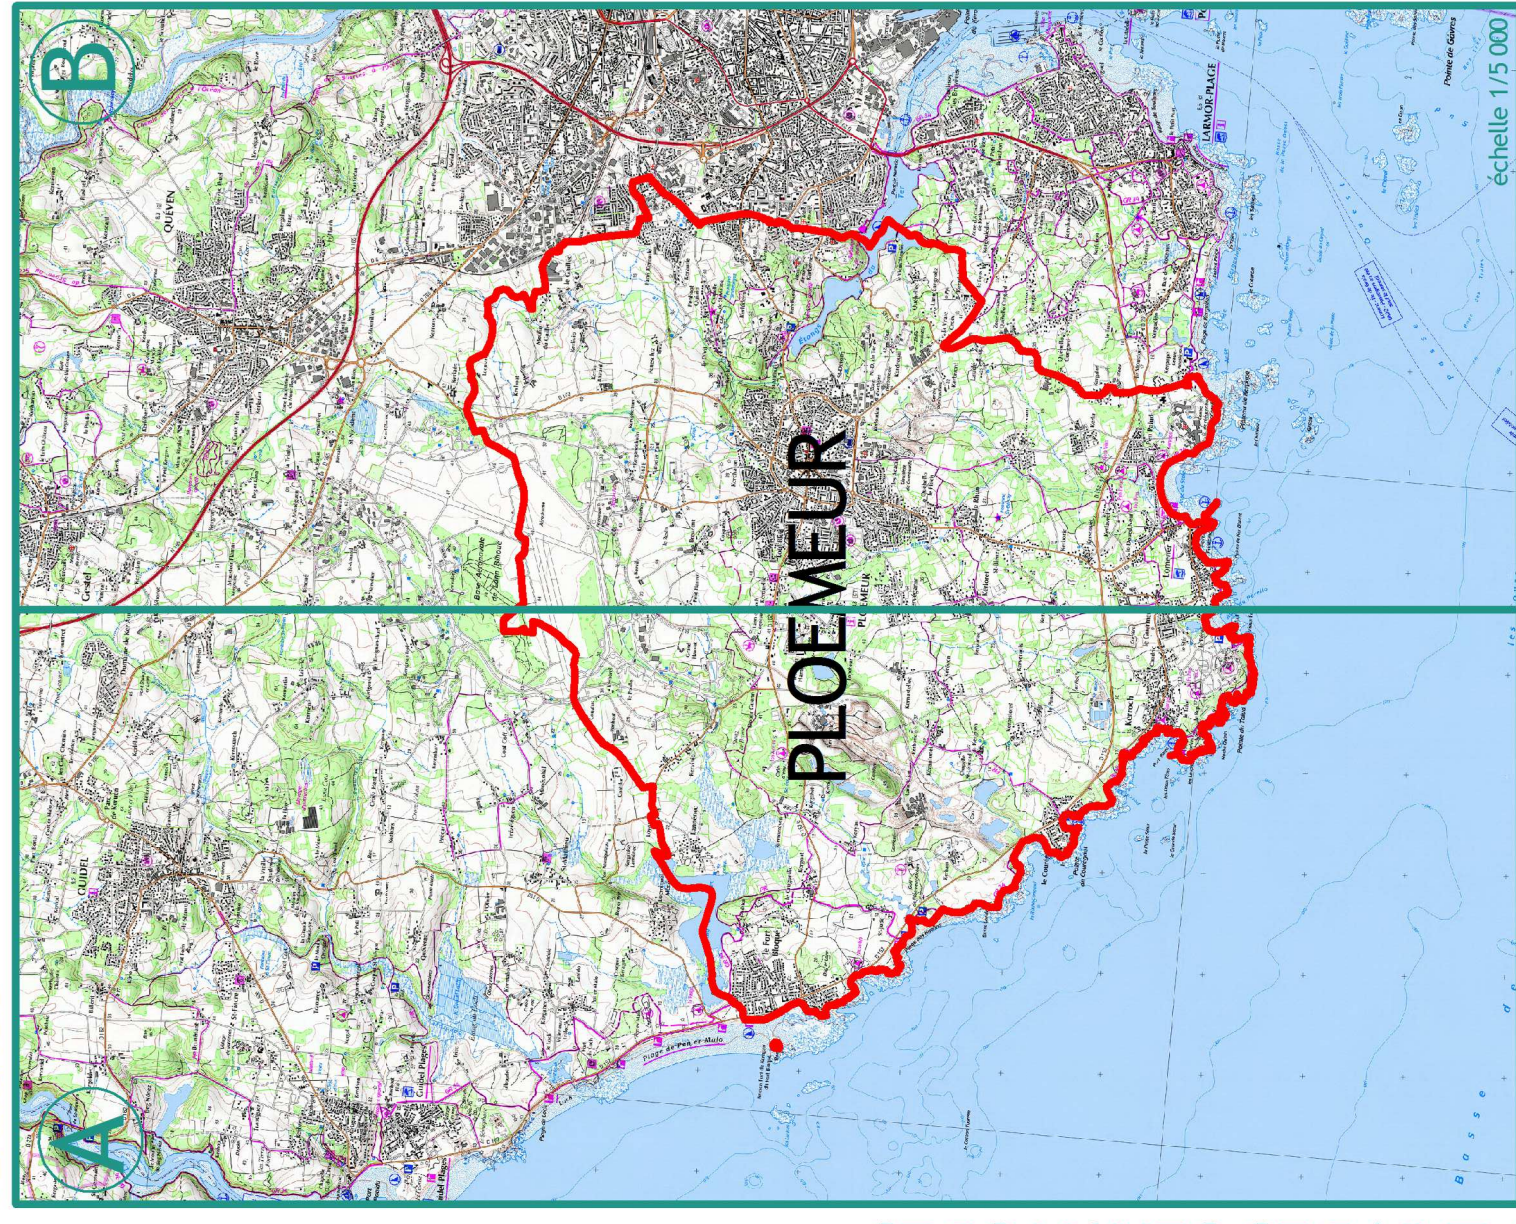

MISE A JOUR
Vu pour être annexé à l'arrêté
du Maire du 27/07/2017
Le Maire,