


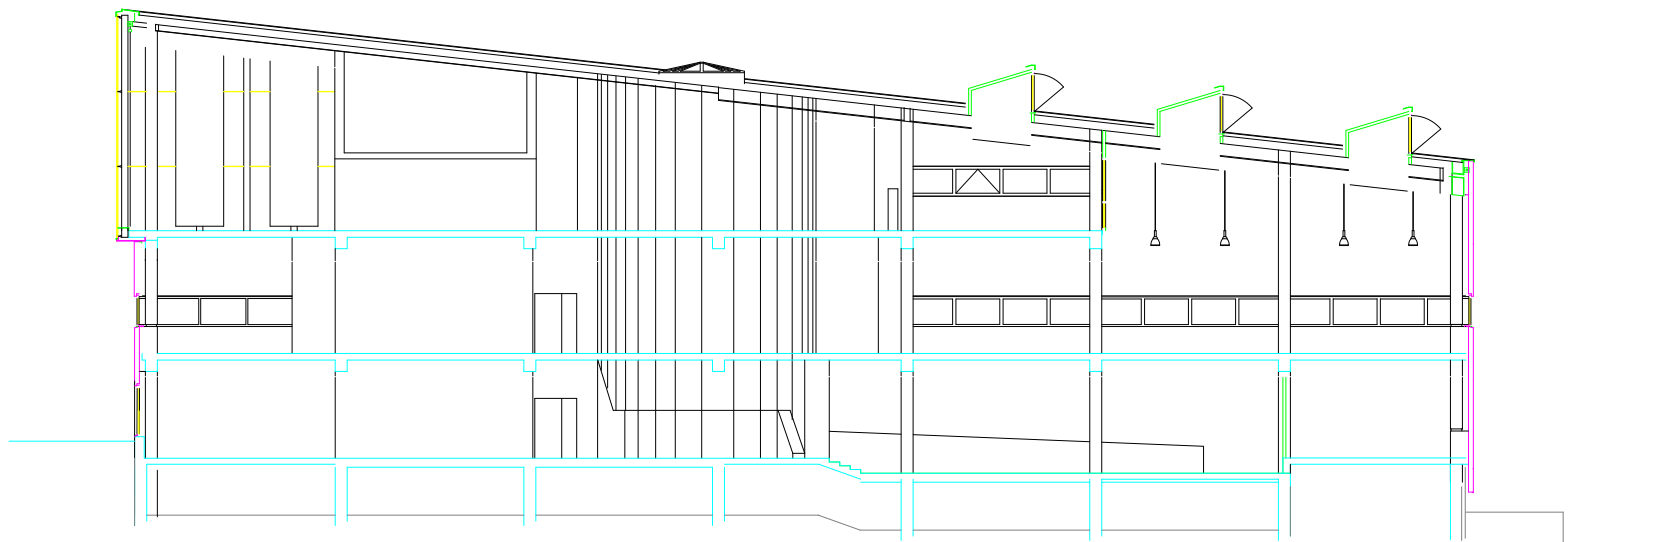

LEGENDE MAÇONNERIE			
	BETON		PLACOTELE ep. 10cm
	MAÇONNERIE		CANALIS DE PLATRE ep. 10cm
	TRECE (CREAN) SUR BETON		TRECE COUPURE

 CONSTRUCTION D'UNE
MEDIATHEQUE A
VANDOEUVRE-LES-NANCY

PROJET PERTUY
02 Octobre 1998

COUPE LONGITUDINALE BB
Echelle : 1/50 N° de plan : 4


