


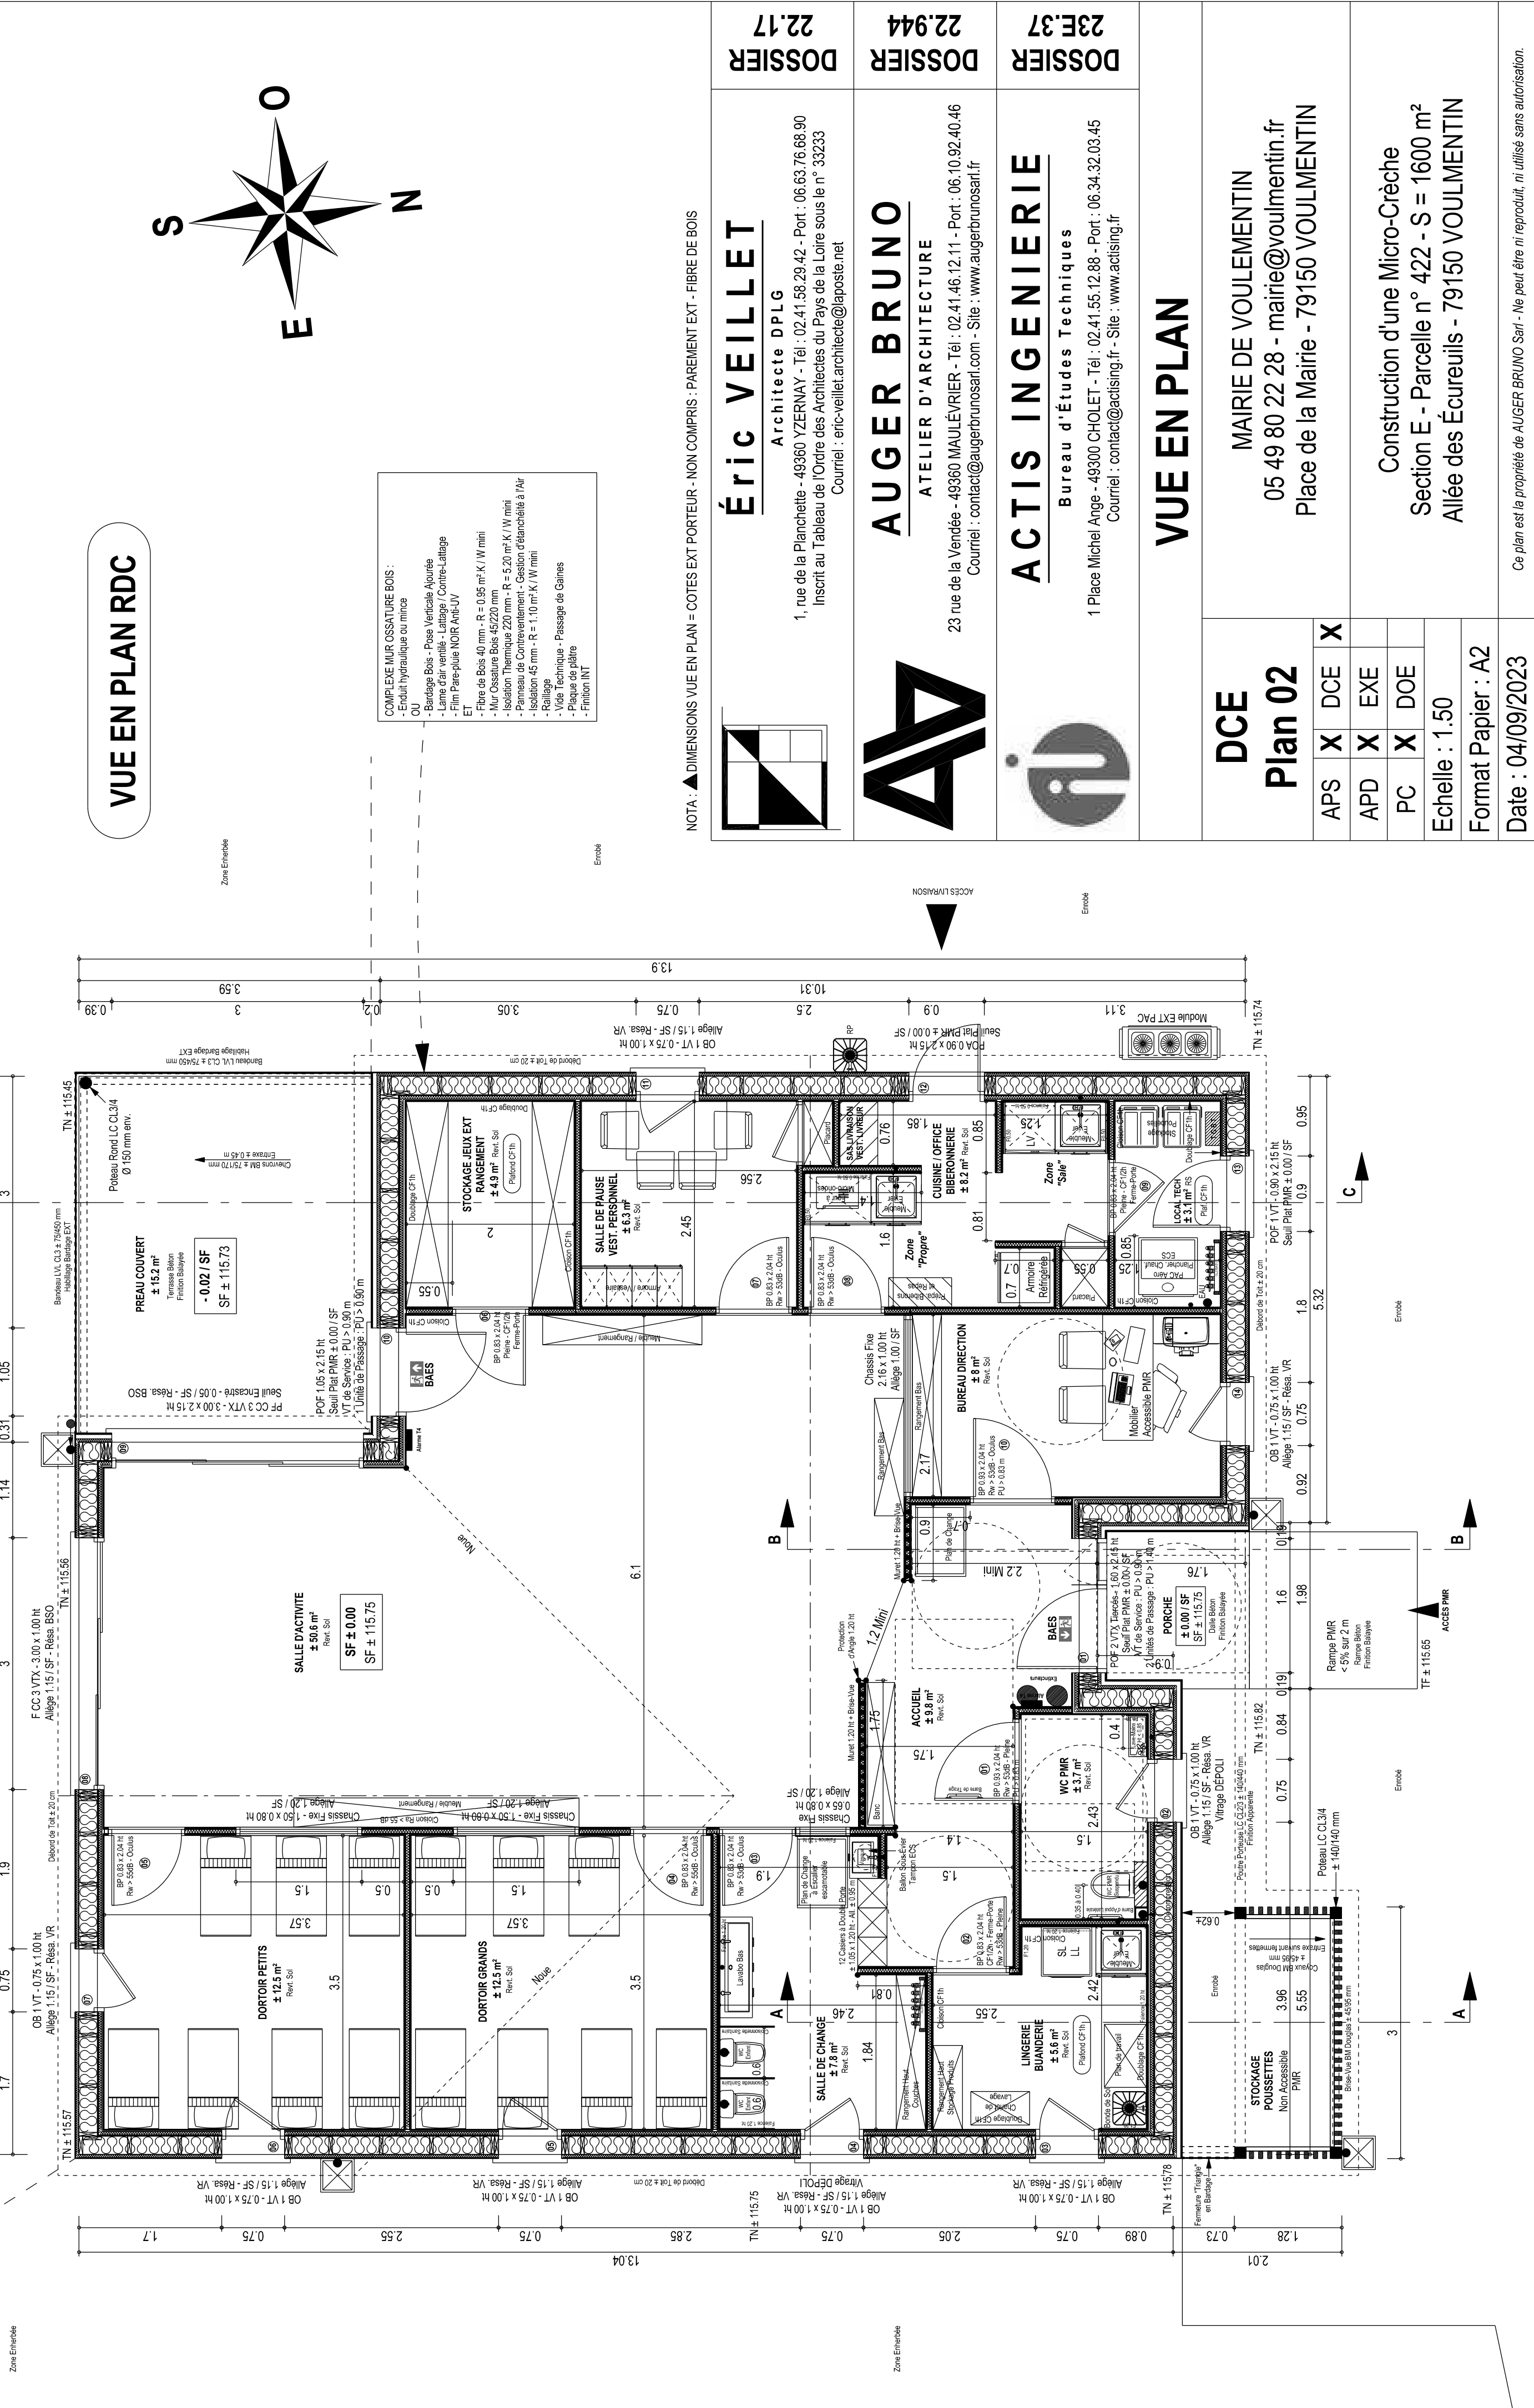


NOMENCLATURE CLOSONS		CHOIX DES MATÉRIUX
	<p>CU 84/48 : BA 18 + M8 + BA 18 : Ra = 43 dB - EI 60</p> <p>CU 19/48 : Duo Tech<sup>25</sup> + M8P48-50 - Duo Tech<sup>25</sup> : Ra = 57 dB - EI 60 (Dorblin)</p> <p>CU 19/48 : Duo Tech<sup>25</sup> + M8 + Duo Tech<sup>25</sup> : Ra = 54 dB - EI 60</p>	<ul style="list-style-type: none"> <li>- Structure des Murs : Ossature bois</li> <li>- Façades : Enduit - Ton PIERRE / BLANC CASSÉ</li> <li>- Façades : Carrelage Bois Naturel - Piste Verte</li> <li>- Toiture : Courbature sur Toiture 102 Rendite</li> <li>- Toiture : Courbature en Membrane PVC - Coloris TELEGRIS RAL 1047</li> <li>- Toiture Plati : Couverture en Membrane PVC - Coloris TELEGRIS RAL 1047</li> <li>- Outilleries et Disséminés : Zinc</li> <li>- Outilleries et Disséminés : Aluminium</li> <li>- Outilleries et Disséminés : Aluminium GRIS RAL 9007 Texturé (Géomé Réf. KLINER)</li> <li>- Ferraillures : Store Brossé Orientale ou Volets Roulaient - Coloris suivant coprés EXT des Menuiseries</li> </ul>
	CC > Contre Cloison : Ralliage - BA 13	
	Faïence > Hauteur suivant plan	




**Éric VEILLET**  
 Architecte DPLG  
 1, rue de la Planchette - 49360 VERNAY - Tél. : 02.41.58.29.42 - Port. : 06.63.76.68.90  
 Inscrit au Tableau de l'Ordre des Architectes du Pays de la Loire sous le n° 33233  
 Courriel : eric-veillet.architecte@laposte.net



**AUGER BRUNO**  
ATELIER D'ARCHITECTURE

23 rue de la Vendée - 49360 MAULÉVRIER - Tél : 02.41.46.12.11 - Port : 06.10.92.40.46  
Courriel : [contact@augerbrunosarl.com](mailto:contact@augerbrunosarl.com) - Site : [www.augerbrunosarl.fr](http://www.augerbrunosarl.fr)

**DOSSIER**  
**22.944**


**ACTIS INGENIERIE**  
 Bureau d'Études Techniques  
 1 Place Michel Ange - 49300 CHOLET - Tél. : 02.41.55.12.88 - Port : 06.34.32.03.45  
 Courriel : [contact@actising.fr](mailto:contact@actising.fr) - Site : [www.actising.fr](http://www.actising.fr)

<div>VUE EN PLAN</div>	<div>DCE Plan 02</div>	APS	X	DCE	X
		APD	X	EXE	
		PC	X	DOE	
		Echelle : 1.50			
		Format Papier : A2			
Date : 04/09/2023					