


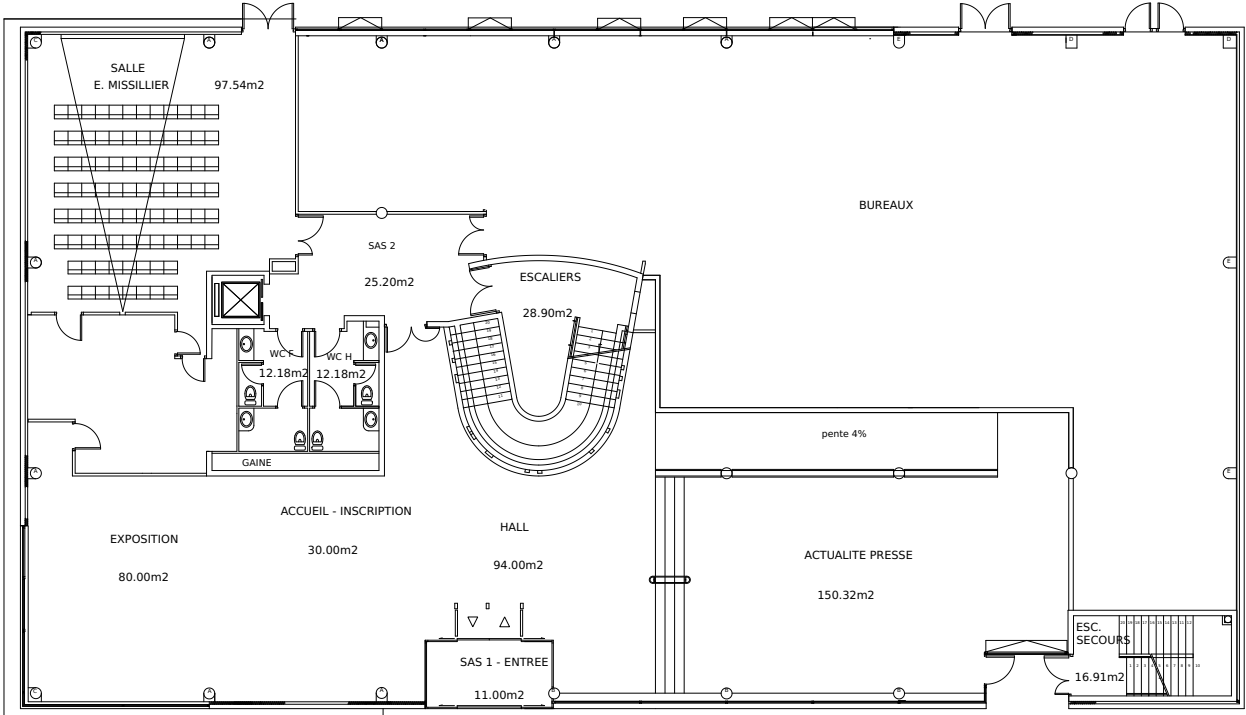

MEDIATHEQUE - REZ DE CHAUSSEE

LEGENDE	
1	SOLS
Moquette en dalles 30x50	
Sol coulé du type "SURFAMARRE" dont contretraverse préfabriquées pour évacuer central	
Lé du type LINOSOM	
Peinture de sol	
Carrelage 15x15 gris émailé	
Nets brasse du type SOLSYSTEM (sans étréble)	
2	MURS
Peinture	
Carrelage 15x15 blanc (avec OPUS INCERTUM autour miroir)	
Peinture « carrelage »	
3	PLAFONDS
Plaque 120x60 du type DOMINO DL (inquet)	
Plaque 60x60 du type DOMINO DL (inquet)	
Plaque 60x60 (Douce R.D.C.) matériel (inquet)	
Alternance P.P. non démontable sur structure métallique de type placéol avec double démontable à l'entrée du type avertisseur LINE 25 démontable	
P.P. placéol sur ossature métallique	
P.P. du type Location (sans étréble)	

LEGENDE MACONNERIE	
BETON	PLACOSTIL ép. 10cm
FAIRINGS	CARREAUX DE PLATRE ép. 7cm
TYPE (REAB) SUR BETON	TYPE OSSATURE

CONSTRUCTION D'UNE
MEDIATHEQUE A
VANDEOEUVRE-LES-NANCY

PHASE PROJET
06 mai 1999

PLAN REZ-DE-CHAUSSEE
Echelle : 1/100 N° de plan : 01


