


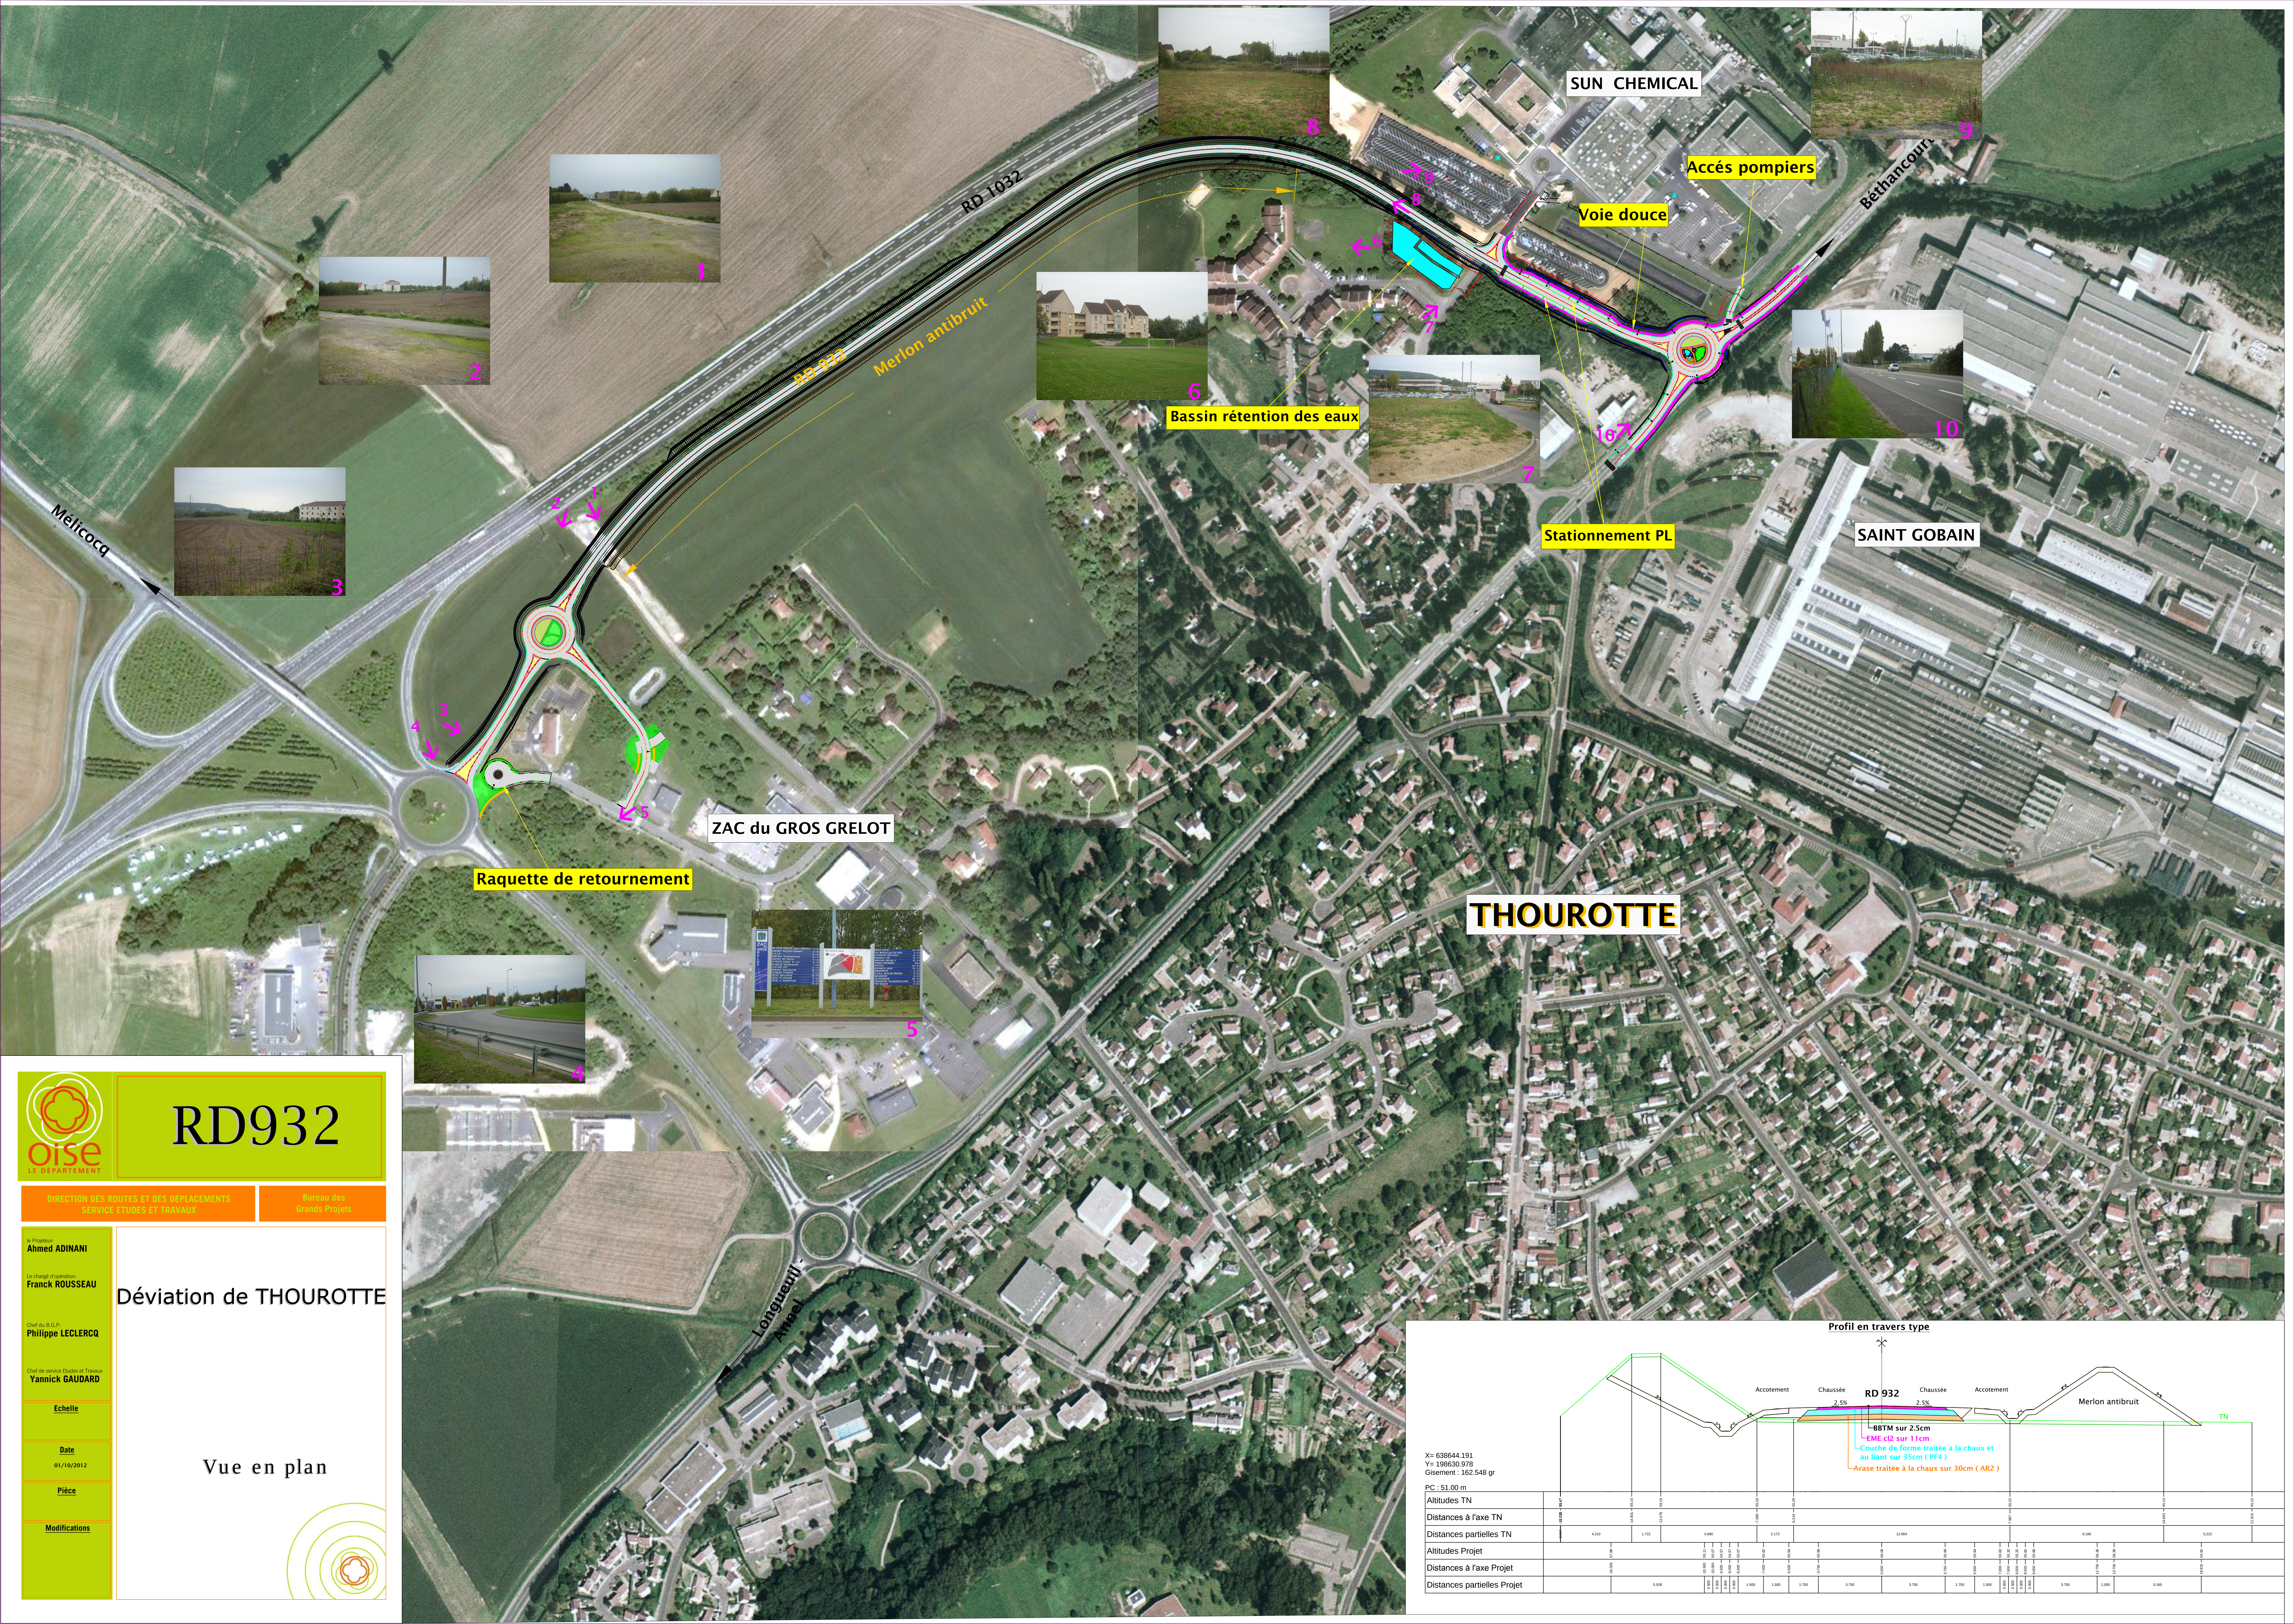



RD932

DIRECTION DES ROUTES ET DES DÉPLACEMENTS
SERVICE ETUDES ET TRAVAUX

Bureau des Grands Projets

Le Projetant:
Ahmed ADINANI

Le chargé d'opération:
Franck ROUSSEAU

Chef du B.G.P.
Philippe LECLERCQ

Chef de service Etudes et Travaux
Yannick GAUDARD

Déviations de THOUROTTE

Echelle

Date
01/10/2012

Pièce

Modifications

Vue en plan



